

**Agenzia del Territorio
CATASTO FABBRICATI
Ufficio Provinciale di
Imperia**

Dichiarazione protocollo n. IM0197409 del 13/12/2010

Planimetria di u.i.u. in Comune di Imperia

Via Vittorio Alfieri

civ. 25A

Identificativi Catastali:

Sezione: ON
Foglio: 5
Particella: 904
Subalterno: 88

Compilata da:

Fabbrini Roberto


Iscritto all'albo:
Geometri

Prov. Imperia

N. 1075

Scheda n. 1

Scala 1:200

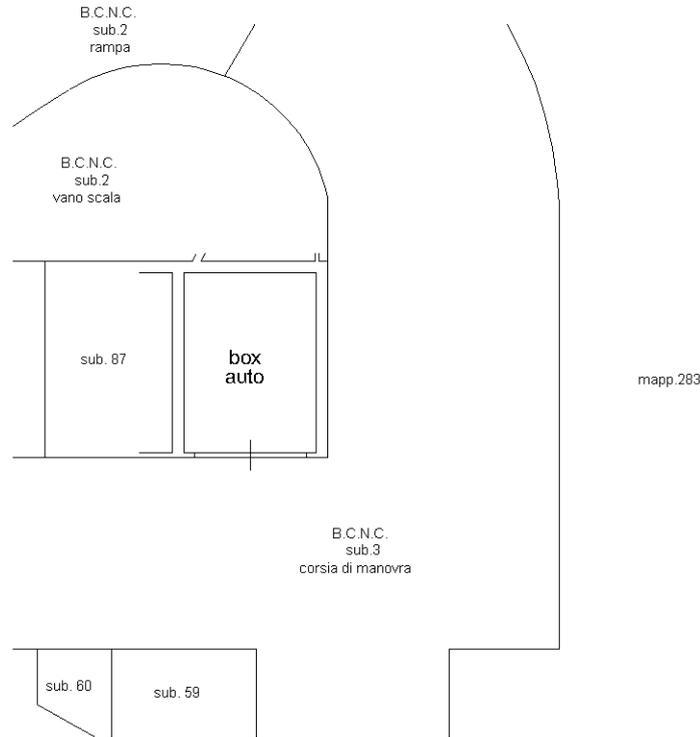

PIANO INTERRATO SECONDO
H ml. 2.70



Ultima planimetria in atti